



PRZEKRÓJ A-A'

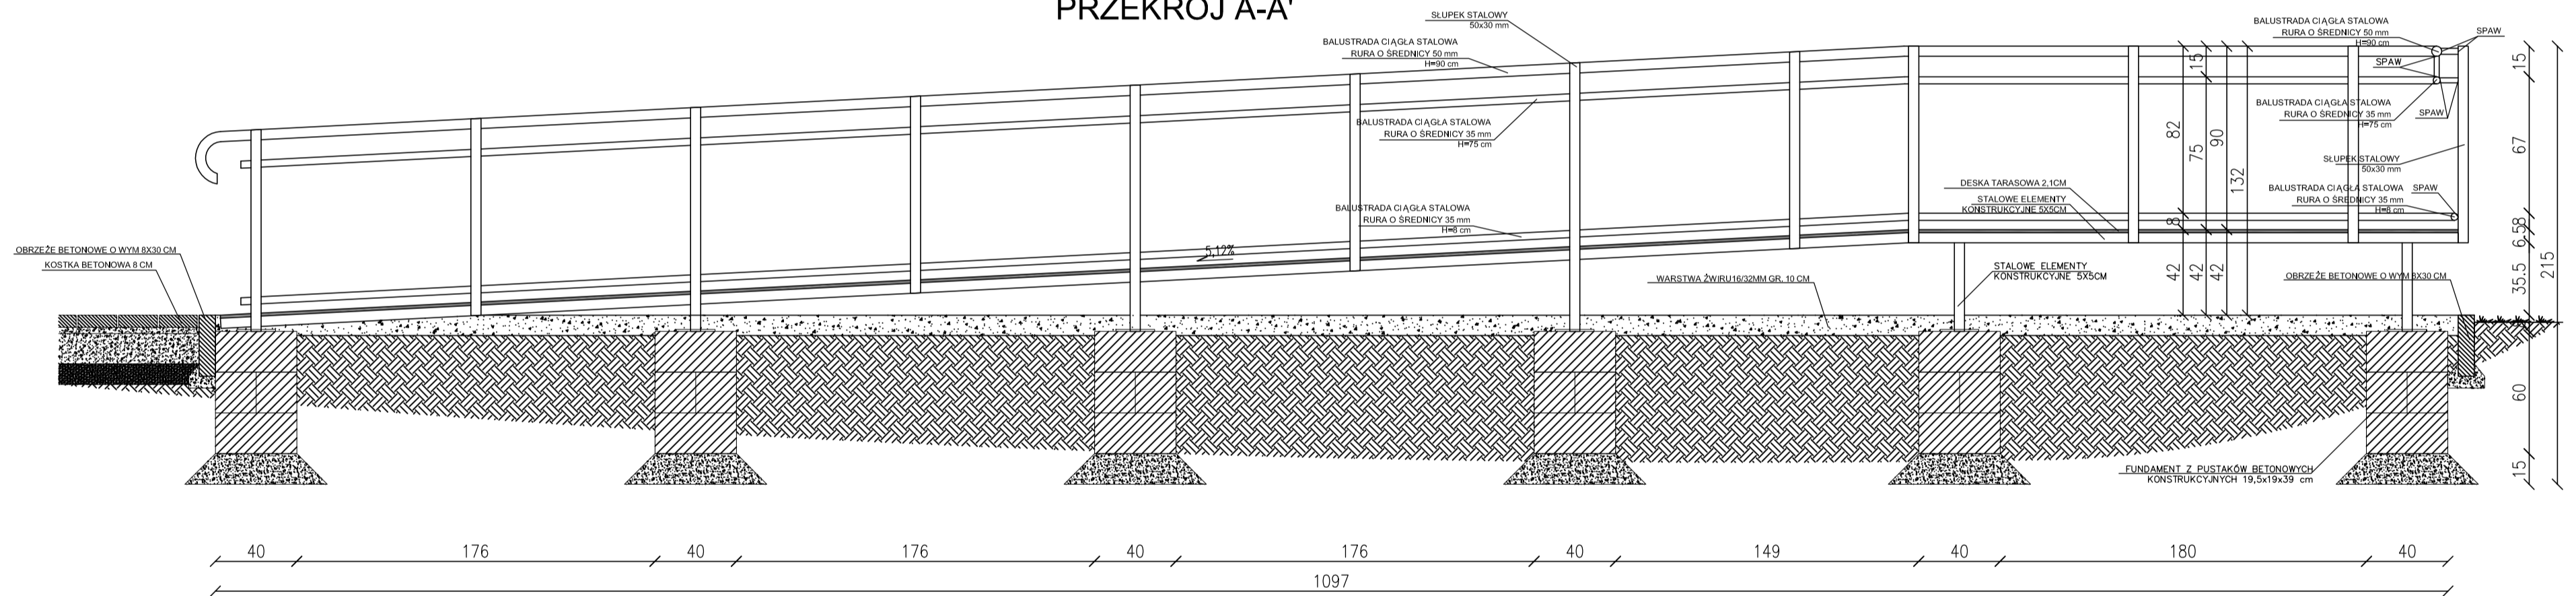


PRZEKRÓJ B-B'

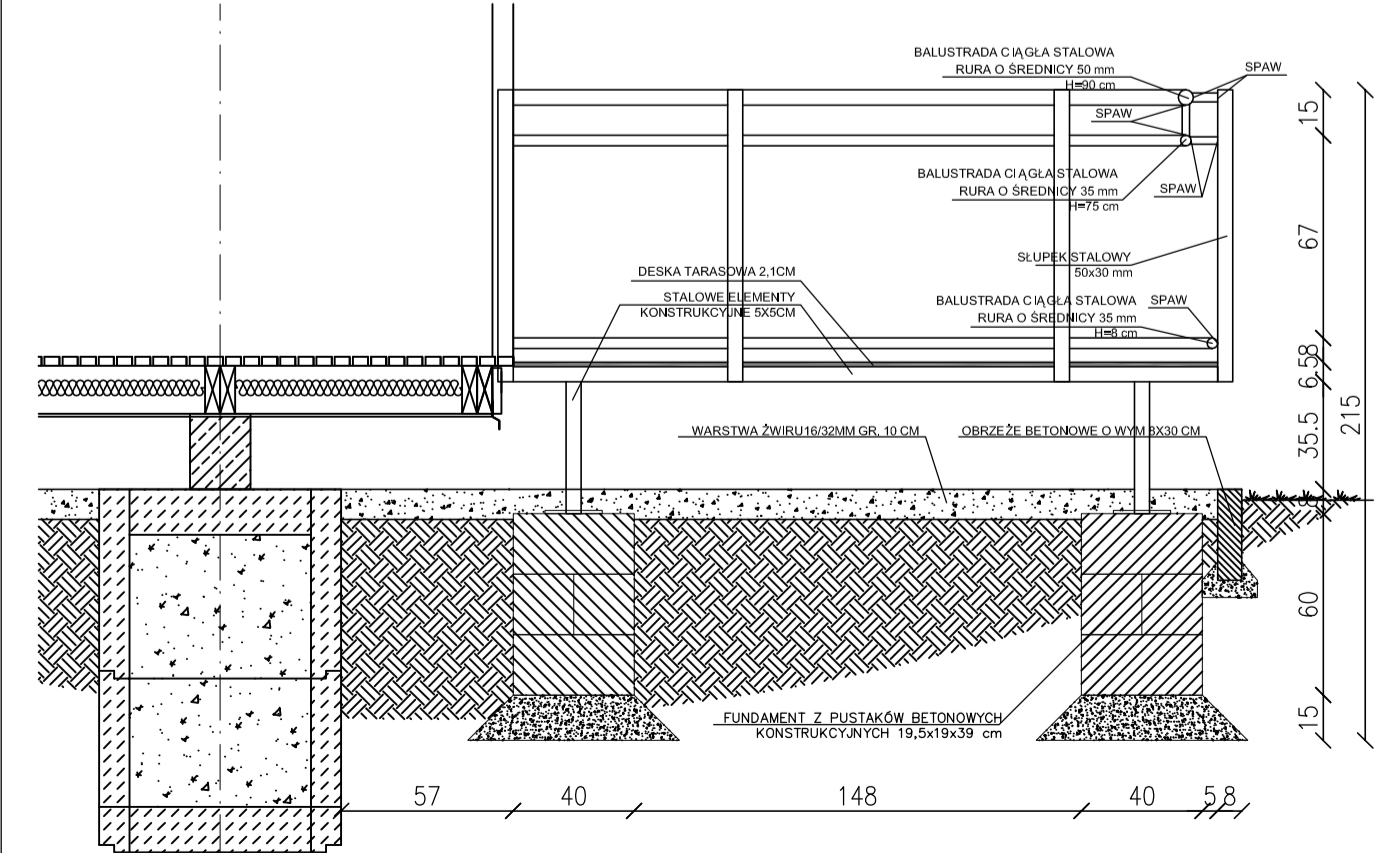

SKALA 1:25

DETAL - MOCOWANIE DO FUNDAMENTÓW

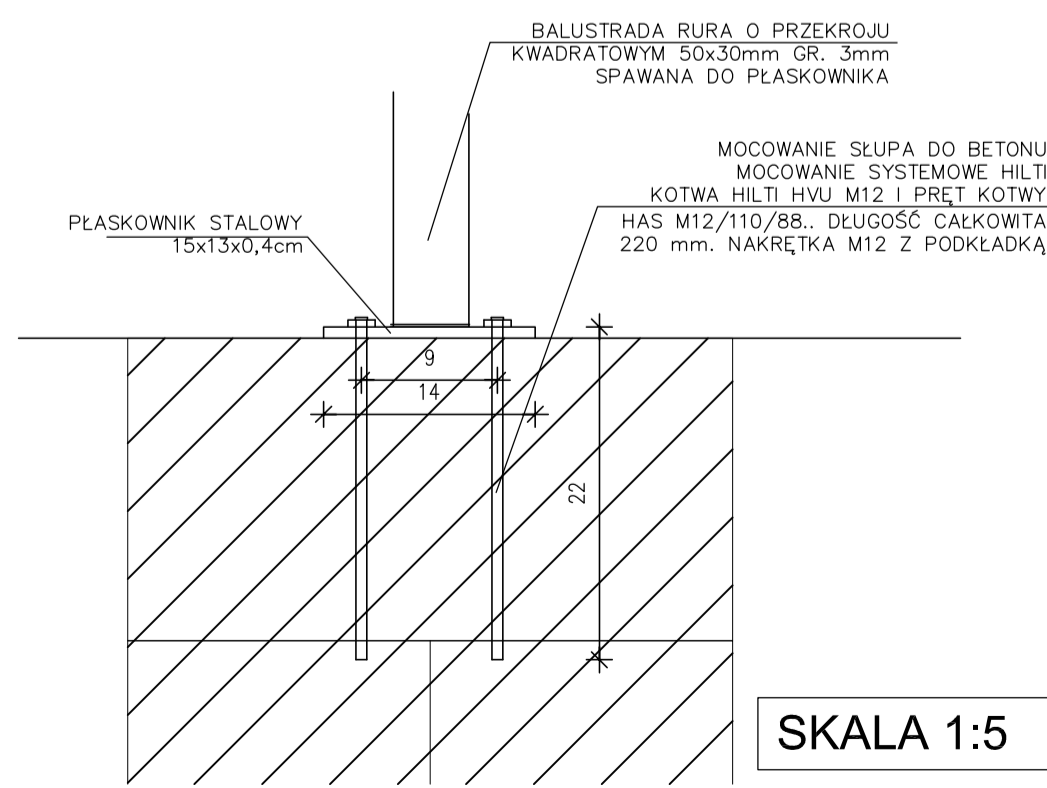

SKALA 1:5

SKALA 1:25

INWESTOR:	Gmina Żyrzyn ul. Powstania Styczniowego 10 24-103 Żyrzyn tel.(081) 881 42 26	PROJEKTANT:	mgr inż. Ewa Żebrowska	NR UPRAWNIEN:	ST-358/88	PODPIS:	
		inż. Artur Bronisz	OGR.W-INZ. 69/2001				
PRACOWNIA:	BRONISZ ARCHITEKTURA KRAJOBRAZU ul.Truskawkowa 10, 05-070 Sulejówek tel.(22) 783 37 16, kom 601 997 809 www.arturbronisz.com	ZESPÓŁ:	mgr inż. Aneta Jarocka	OGR. 7123/2008			
			mgr inż. Anna Wróbel	OGR. 6910/2007			
INWESTYCJA:	PROJEKT KOMPLEKSU SPORTOWEGO WG PROGRAMU "MOJE BOISKO - ORLIK2012"	SPRAWDZĄ:	mgr inż. Łukasz Gorzyński	NR UPRAWNIEN:	MA/040/05	PODPIS:	
ADRES:	UL. 1000 lecia, Żyrzyn	DATA:	09.2008	SKALA:	1:25 1:5	REWIZJA:	-
PRZEDMIOT:	MODUŁOWY SYSTEM ZAPLECZA BOISK SPORTOWYCH POCHYLNIA DLA NIEPEŁNOSPRAWNYCH - RZUT, PRZEKROJE, DETAL	NUMER RYSUNKU:	ZYRZ:PAB:09				
BRANŻA:	ARCHITEKTURA	FAZA:	PROJEKT ARCHITEKTONICZNO-BUDOWLANY				