

SP 2**PANELE PODŁOGOWE 260x520**


Warstwowy panel podłogowy, wewnątrz pomieszczeń (drewniane elementy konstrukcyjne o wymiarze 5x15 cm)

2,20 - płyta OSB4, wytrzymałość główna na zginanie; oś główna 25 N/mm²

0,002 - folia paroizolacyjna stabilizowana (opór dyfuzyjny SD 600)

15,00 - wełna mineralna ($\lambda 0,035$ W/m²K, obciążenie charakterystyczne ciężarem własnym 0,40 kN/m³) montowana pomiędzy konstrukcję drewnianą o wym. 5x15 cm

0,01 - blacha stalowa ocynkowana

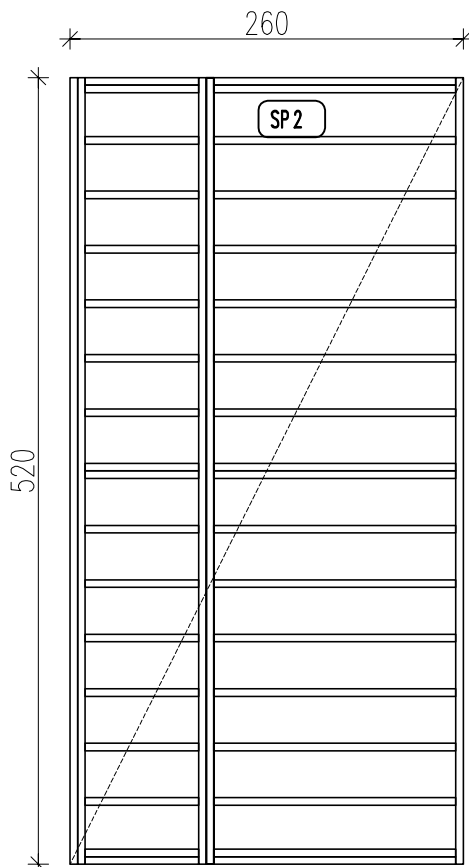

SP2	STANDARD +
ILOŚĆ ELEMENTÓW	2

INWESTOR: Gmina Żyrzyn ul. Powstania Styczniowego 10 24-103 Żyrzyn tel.(081) 881 42 26	INWESTYCJA: PROJEKT KOMPLEKSU SPORTOWEGO WG PROGRAMU "MOJE BOISKO - ORLIK2012" ADRES: UL. 1000 lecia, Żyrzyn	DATA: 09.2008 SKALA: 1:50
PRACOWNIA: BRONISZ ARCHITEKTURA KRAJOBRAZU BRONISZ ARCHITEKTURA KRAJOBRAZU ul.Truskawkowa 10, 05-070 Sulejówek tel (22) 783 37 16, kom 601 997 809 www.arturbronzisz.com	PRZEDMIOT: MODUŁOWY SYSTEM ZAPLECZA BOISK SPORTOWYCH PANELE PODŁOGOWE 260x520 BRANŻA: ARCHITEKTURA FAZA: PROJEKT ARCHITEKTONICZNO-BUDOWLANY	REWIZJA: - NUMER RYSUNKU: ZYRZ:PAB:14