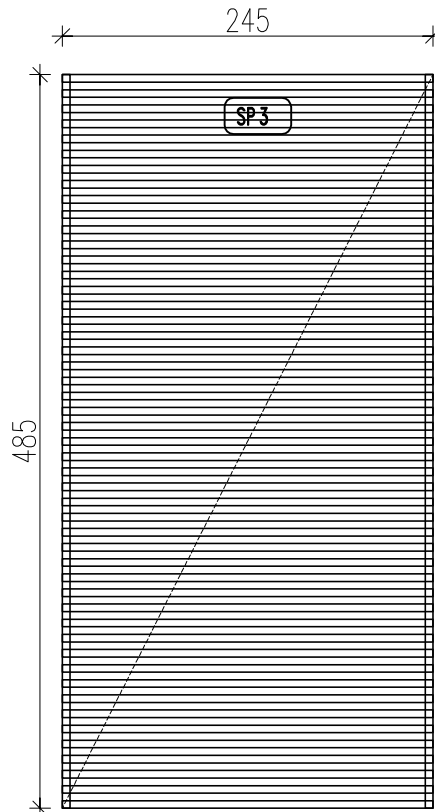


SP 3**PANELE PODŁOGOWE POD PERGOŁĘ 245x520**

Panel podłogowy tarasowy (drewniane elementy konstrukcyjne o wymiarze 5x15 cm)

2,10 - deska tarasowa

SP3	STANDARD +
ILOŚĆ ELEMENTÓW	1

INWESTOR: Gmina Żyrzyn ul. Powstania Styczniowego 10 24-103 Żyrzyn tel.(081) 881 42 26	INWESTYCJA: PROJEKT KOMPLEKSU SPORTOWEGO WG PROGRAMU "MOJE BOISKO - ORLIK2012" ADRES: UL. 1000 lecia, Żyrzyn	DATA: 09.2008 SKALA: 1:50
PRACOWNIA: BRONISZ ARCHITEKTURA KRAJOBRAZU BRONISZ ARCHITEKTURA KRAJOBRAZU ul.Truskawkowa 10, 05-070 Sulejówek tel (22) 783 37 16, kom 601 997 809 www.arturbronisz.com	PRZEDMIOT: MODUŁOWY SYSTEM ZAPLECZA BOISK SPORTOWYCH PANELE PODŁOGOWE POD PERGOŁĘ 245X520 BRANŻA: ARCHITEKTURA FAZA: PROJEKT ARCHITEKTONICZNO-BUDOWLANY	REWIZJA: - NUMER RYSUNKU: ZYRZ:PAB:15