


SW 2**ŚCIANA WEWNĘTRZNA**

Warstwowy panel ścienny, drewniane elementy konstrukcyjne o wymiarze 5x10cm

1,20- płyta OSB 3, wytrzymałość główna na zginanie; oś główna 20 N/mm²
10,00- wełna mineralna ($\lambda 0,035$ W/m²K. obciążenie charakterystyczne ciężarem własnym 0,40 kN/m³) montowana pomiędzy konstrukcję drewnianą z elementów o wym. 5x10cm
1,20- płyta OSB 3, wytrzymałość główna na zginanie; oś główna 20 N/mm²

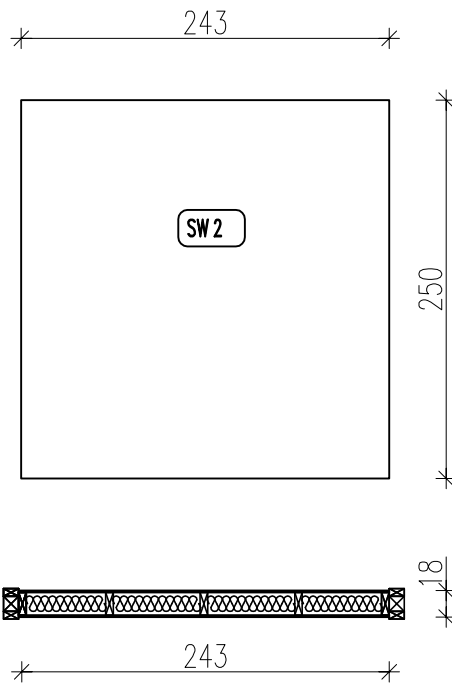

SW 2	STANDARD +
ILOŚĆ ELEMENTÓW	4

INWESTOR: Gmina Żyrzyn ul. Powstania Styczniowego 10 24-103 Żyrzyn tel.(081) 881 42 26	INWESTYCJA: PROJEKT KOMPLEKSU SPORTOWEGO WG PROGRAMU "MOJE BOISKO - ORLIK2012" ADRES: UL. 1000 lecia, Żyrzyn	DATA: 09.2008 SKALA: 1:50
PRACOWNIA: BRONISZ ARCHITEKTURA KRAJOBRAZU BRONISZ ARCHITEKTURA KRAJOBRAZU ul.Truskawkowa 10, 05-070 Sulejówek tel (22) 783 37 16, kom 601 997 809 www.arturbronzisz.com	PRZEDMIOT: MODUŁOWY SYSTEM ZAPLECZA BOISK SPORTOWYCH ŚCIANA WEWNĘTRZNA BRANŻA: ARCHITEKTURA FAZA: PROJEKT ARCHITEKTONICZNO-BUDOWLANY	REWIZJA: - NUMER RYSUNKU: ZYRZ:PAB:24