

ST 3**PANELE STROPOWO DACHOWE 265x520**

Warstwowy panel stropowo - dachowy, drewniane elementy konstrukcyjne o wymiarze 5x15cm + nadbitki do wyprofilowania spadku 2%


Element z dwoma elementami attykowymi o wymiarach 10x15 cm

1,80- płyta OSB 3, wytrzymałość główna na zginanie; oś główna 20 N/mm²

10,00- wełna mineralna (λ0,035 W/m²K. obciążenie charakterystyczne ciężarem własnym 0,40 kN/m³) montowana pomiędzy konstrukcją drewnianą z elementów o wym. 5x15cm

0,002-folia paraizolacyjna stabilizowana (opór dyfuzyjny SD 600)

1,20- płyta OSB 3, wytrzymałość główna na zginanie; oś główna 20 N/mm²

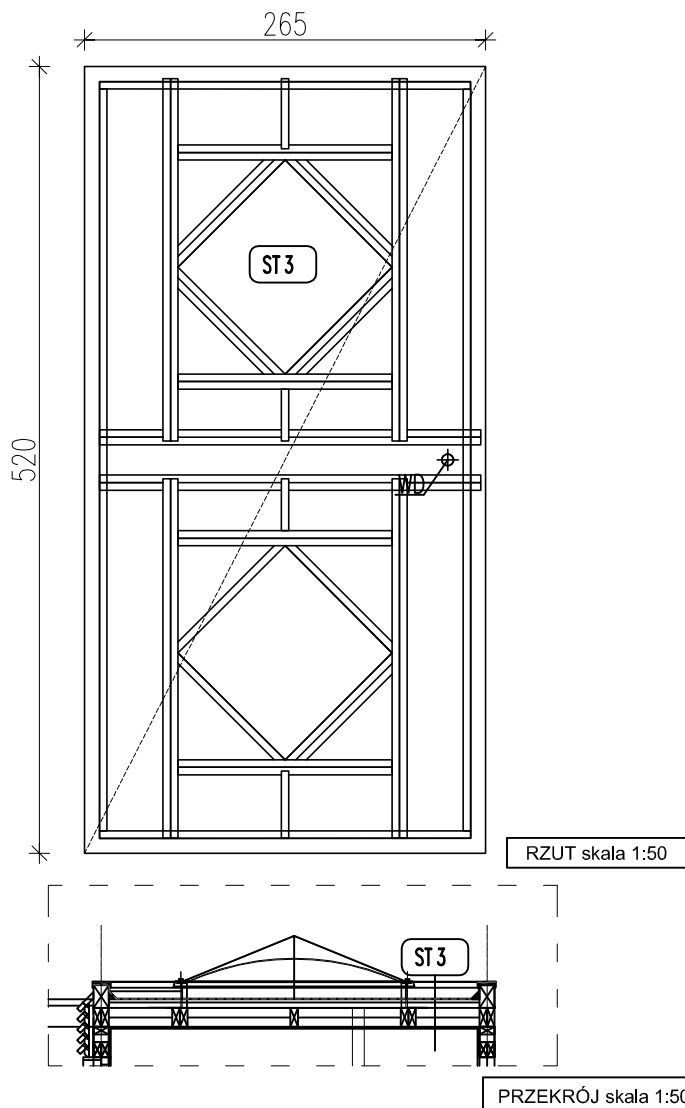

ST3	STANDARD +
ILOŚĆ ELEMENTÓW	2

INWESTOR: Gmina Żyrzyn ul. Powstania Styczniowego 10 24-103 Żyrzyn tel.(081) 881 42 26	INWESTYCJA: PROJEKT KOMPLEKSU SPORTOWEGO WG PROGRAMU "MOJE BOISKO - ORLIK2012"	DATA: 09.2008
	ADRES: UL. 1000 lecia, Żyrzyn	SKALA: 1:50
PRACOWNIA: BRONISZ ARCHITEKTURA KRAJOBRAZU BRONISZ ARCHITEKTURA KRAJOBRAZU ul.Truskawkowa 10, 05-070 Sulejówek tel (22) 783 37 16, kom 601 997 809 www.arturbronisz.com	PRZEDMIOT: MODUŁOWY SYSTEM ZAPLECZA BOISK SPORTOWYCH PANELE STROPOWO - DACHOWE 265x520	REWIZJA: -
	BRANŻA: ARCHITEKTURA FAZA: PROJEKT ARCHITEKTONICZNO-BUDOWLANY	NUMER RYSUNKU: ŻYRZ:PAB:32