


Investor	Gmina Żyrzyn Żyrzyn, ul. Powstania Styczniowego 10 Zespół boisk sportowych wg programu „Onik 2012” Budynek zaplecza boisk
Tytuł projektu	Instalacje sanitarne
Projektant	inż. Joanna Jarosz mgr inż. Józef Zarzecki
Data	Czerwiec 2008r.

do 160 PCV – dalej wg przykrozu wod-kan.
1,5%

**RZUT PATERUJ
INSTALACJA WOD-KAN.
1:50**

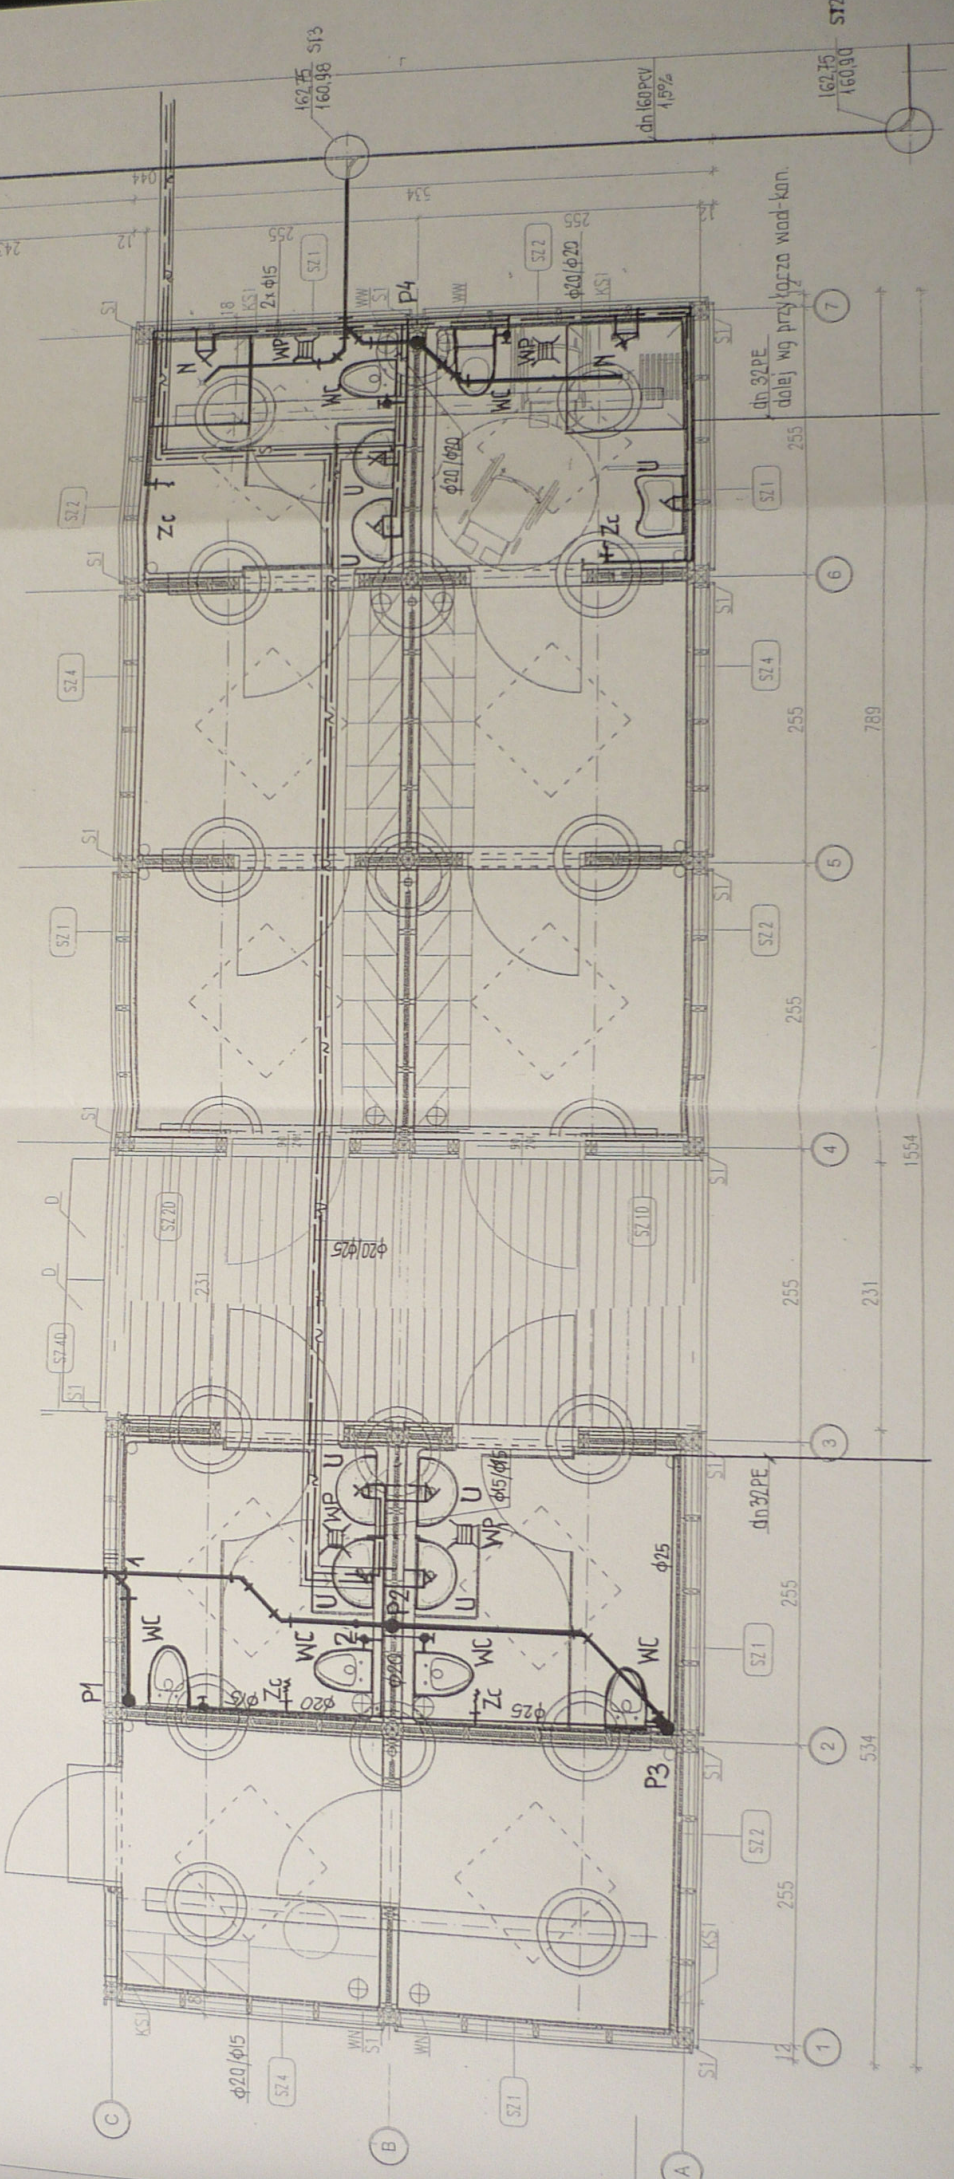

162,87
161,25
ST5

162,75
161,05
ST4

162,75
160,98
ST3

162,75
160,98
ST2

dn 32 PE
dalej wg przykrozu wod-kan.

dn 32 PE