

Uchwała Nr XXV/157/2013 z dnia 17 grudnia 2013 r.

w sprawie przystąpienia do sporządzenia miejscowego planu zagospodarowania przestrzennego dla określonych terenów położonych w miejscowości Żyrzyn

Na podstawie art. 18 ust. 2 pkt 5 ustawy z dnia 8 marca 1990 r. o samorządzie gminnym (Dz. U. z 2013 r. poz. 594 z późn. zm.) oraz art. 14 ust. 1 i 2 ustawy z dnia 27 marca 2003 r. o planowaniu i zagospodarowaniu przestrzennym (Dz. U. z 2012 r., poz. 647 z późn. zm.) - Rada Gminy, działając na wniosek Wójta Gminy uchwała, co następuje:

§ 1

Przystępuje się do sporządzenia miejscowego planu zagospodarowania przestrzennego dla określonych terenów położonych w miejscowości Żyrzyn w granicach przedstawionych na załączniku graficznym, będącym integralną częścią uchwały.

§ 2

Traci moc uchwała Rady Gminy Żyrzyn Nr XXVII/150/2005 z dnia 20 czerwca 2005 r. w sprawie przystąpienia do opracowania Miejscowego Planu Zagospodarowania Przestrzennego Gminy Żyrzyn dla terenu m. Żyrzyn obejmującego działki o numerach ewidencyjnych: 337/1, 337/2, 337/3, 337/4, 337/5, 337/6, 337/7, 337/8.


§ 3

Wykonanie uchwały powierza się Wójtowi Gminy Żyrzyn.

§ 4

Uchwała wchodzi w życie z dniem podjęcia.

Załącznik do Uchwały nr XXV/157/2013
Rady Gminy Żyrzyn
z dnia 17 grudnia 2013 r.

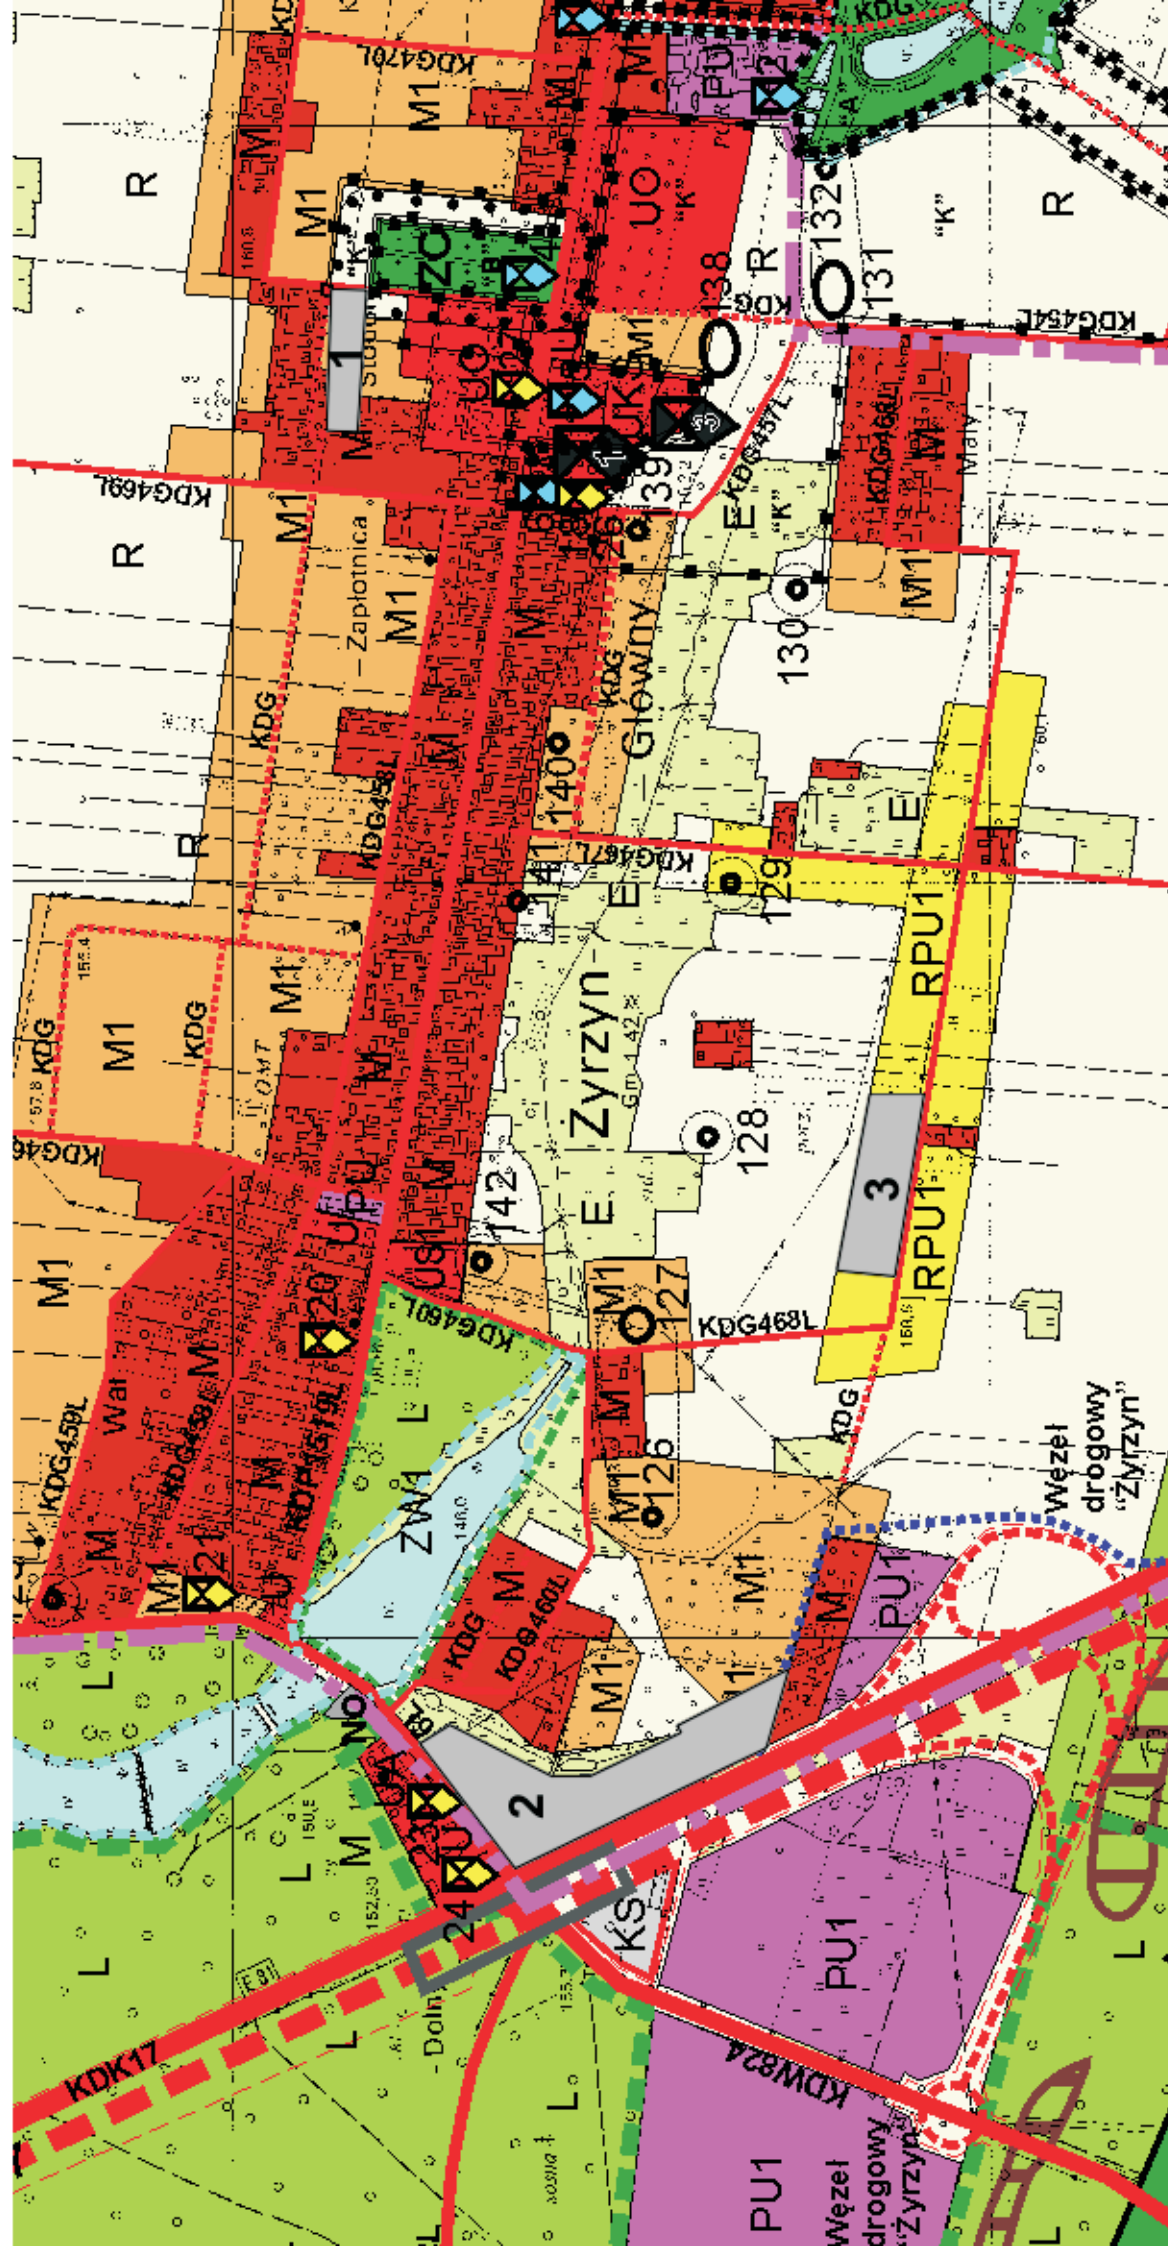

Skala 1:10000

1

granice obszaru i numer
terenu objętego projektem
planu