


ELEWACJA E1

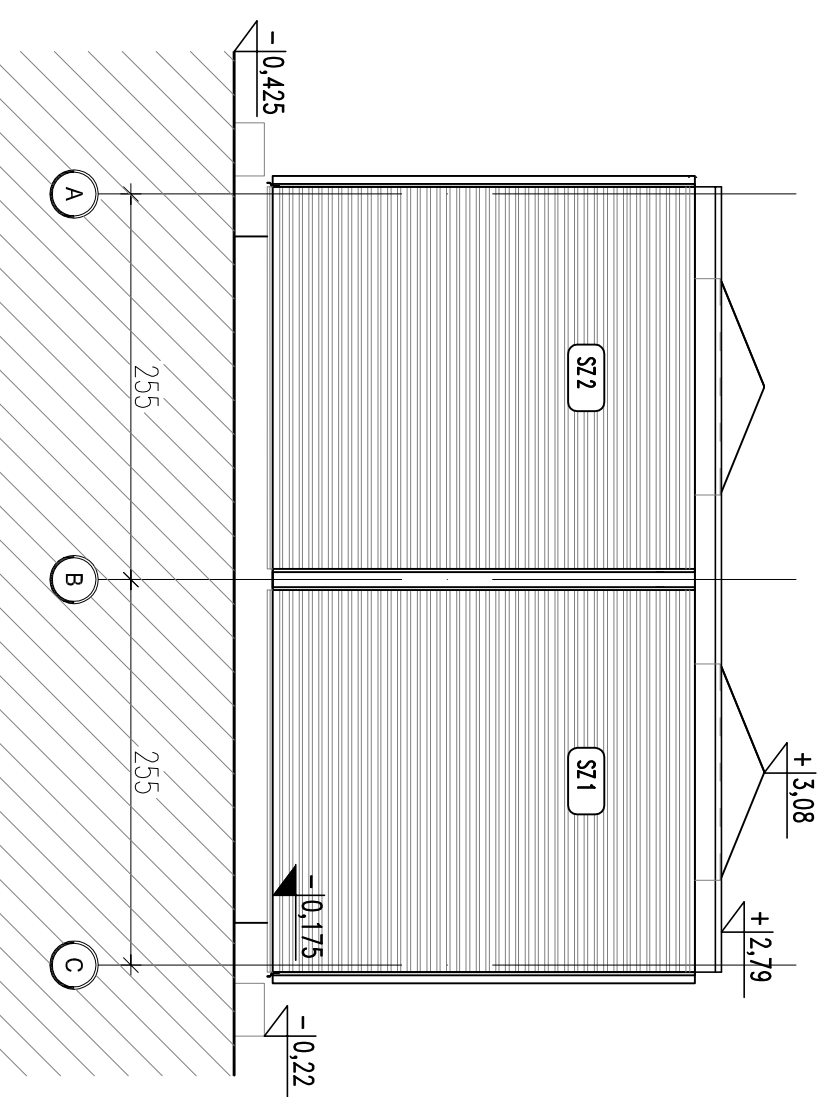

ELEWACJA E2

INWESTOR: Gmina Żyrzyn ul. Powstańca Świątecznego 10 24-103 Żyrzyn tel.(081) 981 42 26		PROJEKTANT: mgr inż. Ewa Zębrowska		NR UPRAWNIENI: ST-358/88		PODPIS:	
PRACOWNIA: BRONISZ ARCHITEKTURA KRAJOBRAZU ul. Truskawkowa 10, 05-070 Sulejówek tel.(22) 783 37 16, kom 601 997 809 www.arturbronisz.com		inż. Artur Bronisz		OGR.W-INŻ. 69/2001			
INWESTYCJA: PROJEKT KOMPLEKSU SPORTOWEGO WG PROGRAMU "MOCIE BOJSKO - ORLIK2012"		ZESPÓŁ: mgr inż. Aneta Jarocka mgr inż. Anna Wódebel		OGR. 7123/2008			
ADRES: ul. 1000 leśca, Żyrzyn		SPRAWDZIŁ: mgr inż. Lukasz Górzyński		NR UPRAWNIENI: MA/04/005		PODPIS:	
PRZEDMIOT: ELEWACJE E1 I E2		DATA: 09.2008		SKALA: 1:50		REWIZJA: -	
BRANŻA: ARCHITEKTURA		FAZA: PROJEKT ARCHITEKTONICZNO-BUDOWLANY		NUMER RYSUNKU: ZYRZ.PAB.07			





